

LAYOUT ZONE/FASI: RAPPRESENTA LA DISLOCAZIONE CONCETTUALE DELLE FASI DI LAVORO E DELLE RELATIVE ATTREZZATURE NELLE VARIE ZONE SENZA CONSIDERARNE LA CRONOLOGIA.

ZONA PADRI BARNABITI

ZONA PADRI BARNABITI

ZONA DODECANESO

**AREA PADRI BARNABITI**  
La geometria della viabilità in quest'area, di proprietà dei Padri Barnabiti, sarà definita dinamicamente mediante barriere e recinzioni in funzione delle lavorazioni che vi hanno luogo. Quando richiesto, sarà presente un moviere.

Area di deposito segmenti passerella e scala in attesa di assemblaggio

Area di stazionamento autogrù per sollevamento fornitura con indicazione del braccio

Area fornitura passerella e scala.  
Area di lavoro impianto ascensore.

Area di stazionamento autogrù per sollevamento passerella.

Area di realizzazione rampa disabili

ZONA PEDONALE


Aree di spostamento del trabattello in assistenza a smontaggio/montaggio passerella e scale

**AREA PADRI BARNABITI**  
La geometria della viabilità in quest'area, di proprietà dei Padri Barnabiti, sarà definita dinamicamente mediante barriere e recinzioni in funzione delle lavorazioni che vi hanno luogo. Quando richiesto, sarà presente un moviere.


Il percorso pedonale sarà consentito solo per esigenze di cantiere, quando in sicurezza. Sarà interdetto ai non addetti ai lavori per tutta la durata del cantiere.

**AREA VIA DODECANESO**  
Alcune fasi di lavoro (fornitura e sollevamento passerella, realizzazione impianto elettrico) richiedono la momentanea interruzione del transito veicolare e pedonale mediante barriere e recinzioni. Quando richiesto, sarà presente un moviere

PIANTA PASSERELLA  
SCALA 1:100

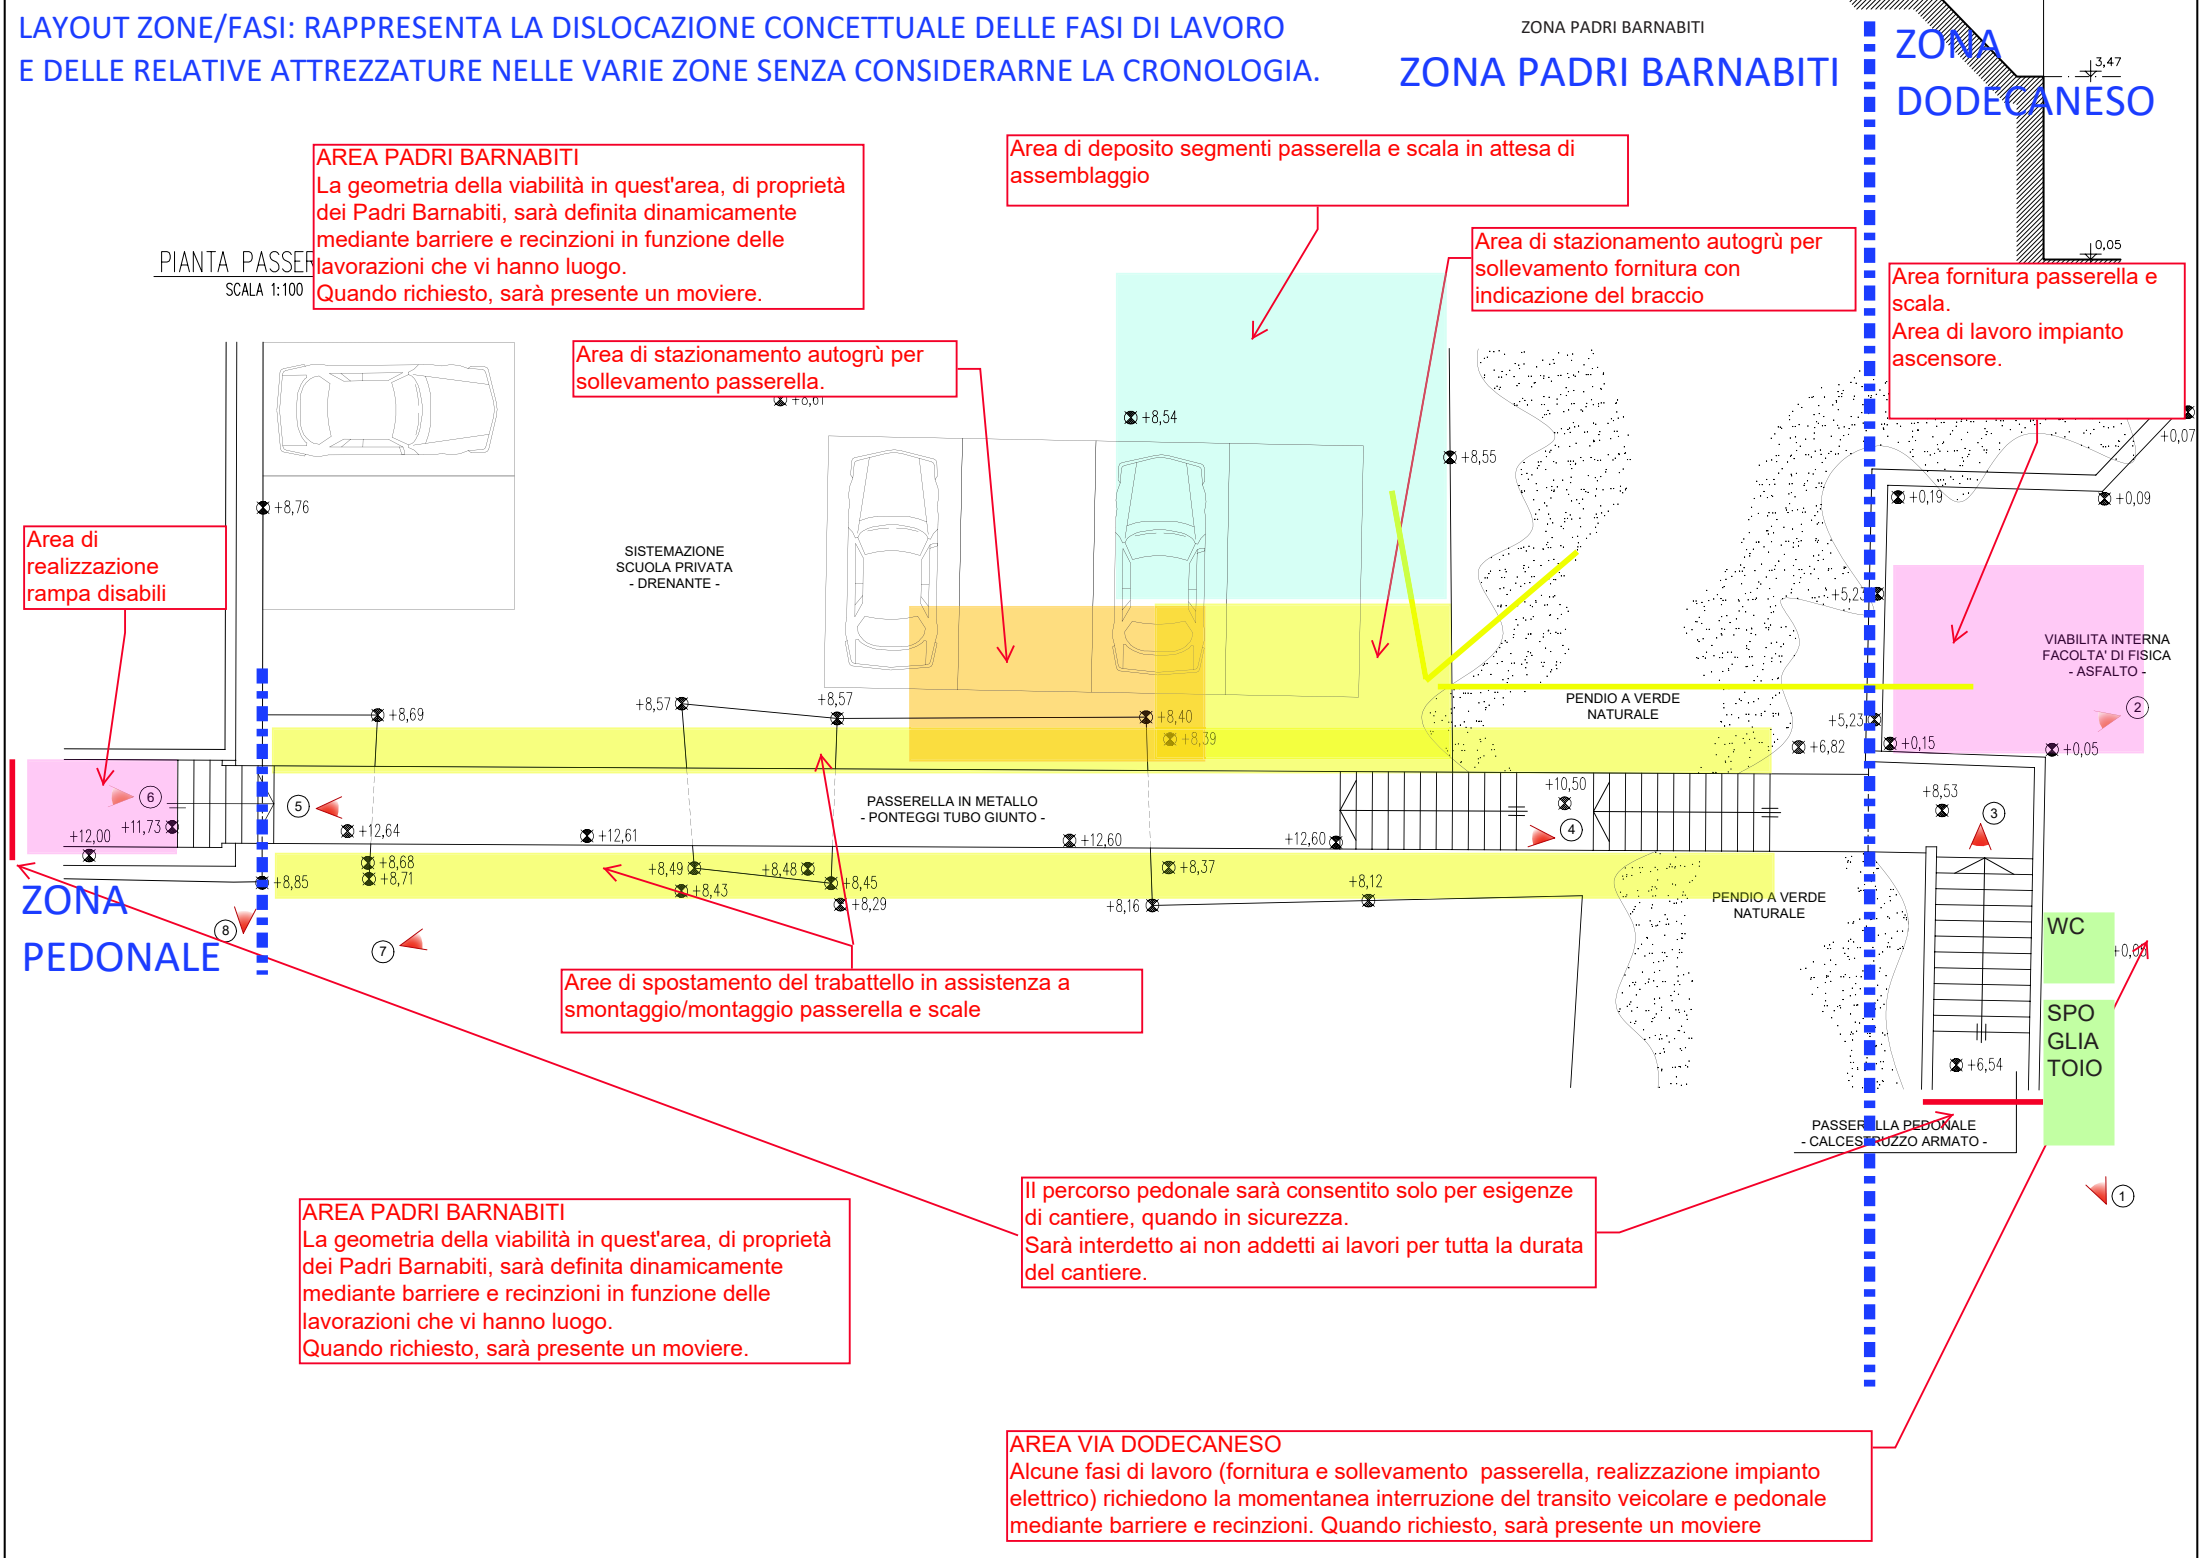

# LAYOUT VIABILITA' AREA

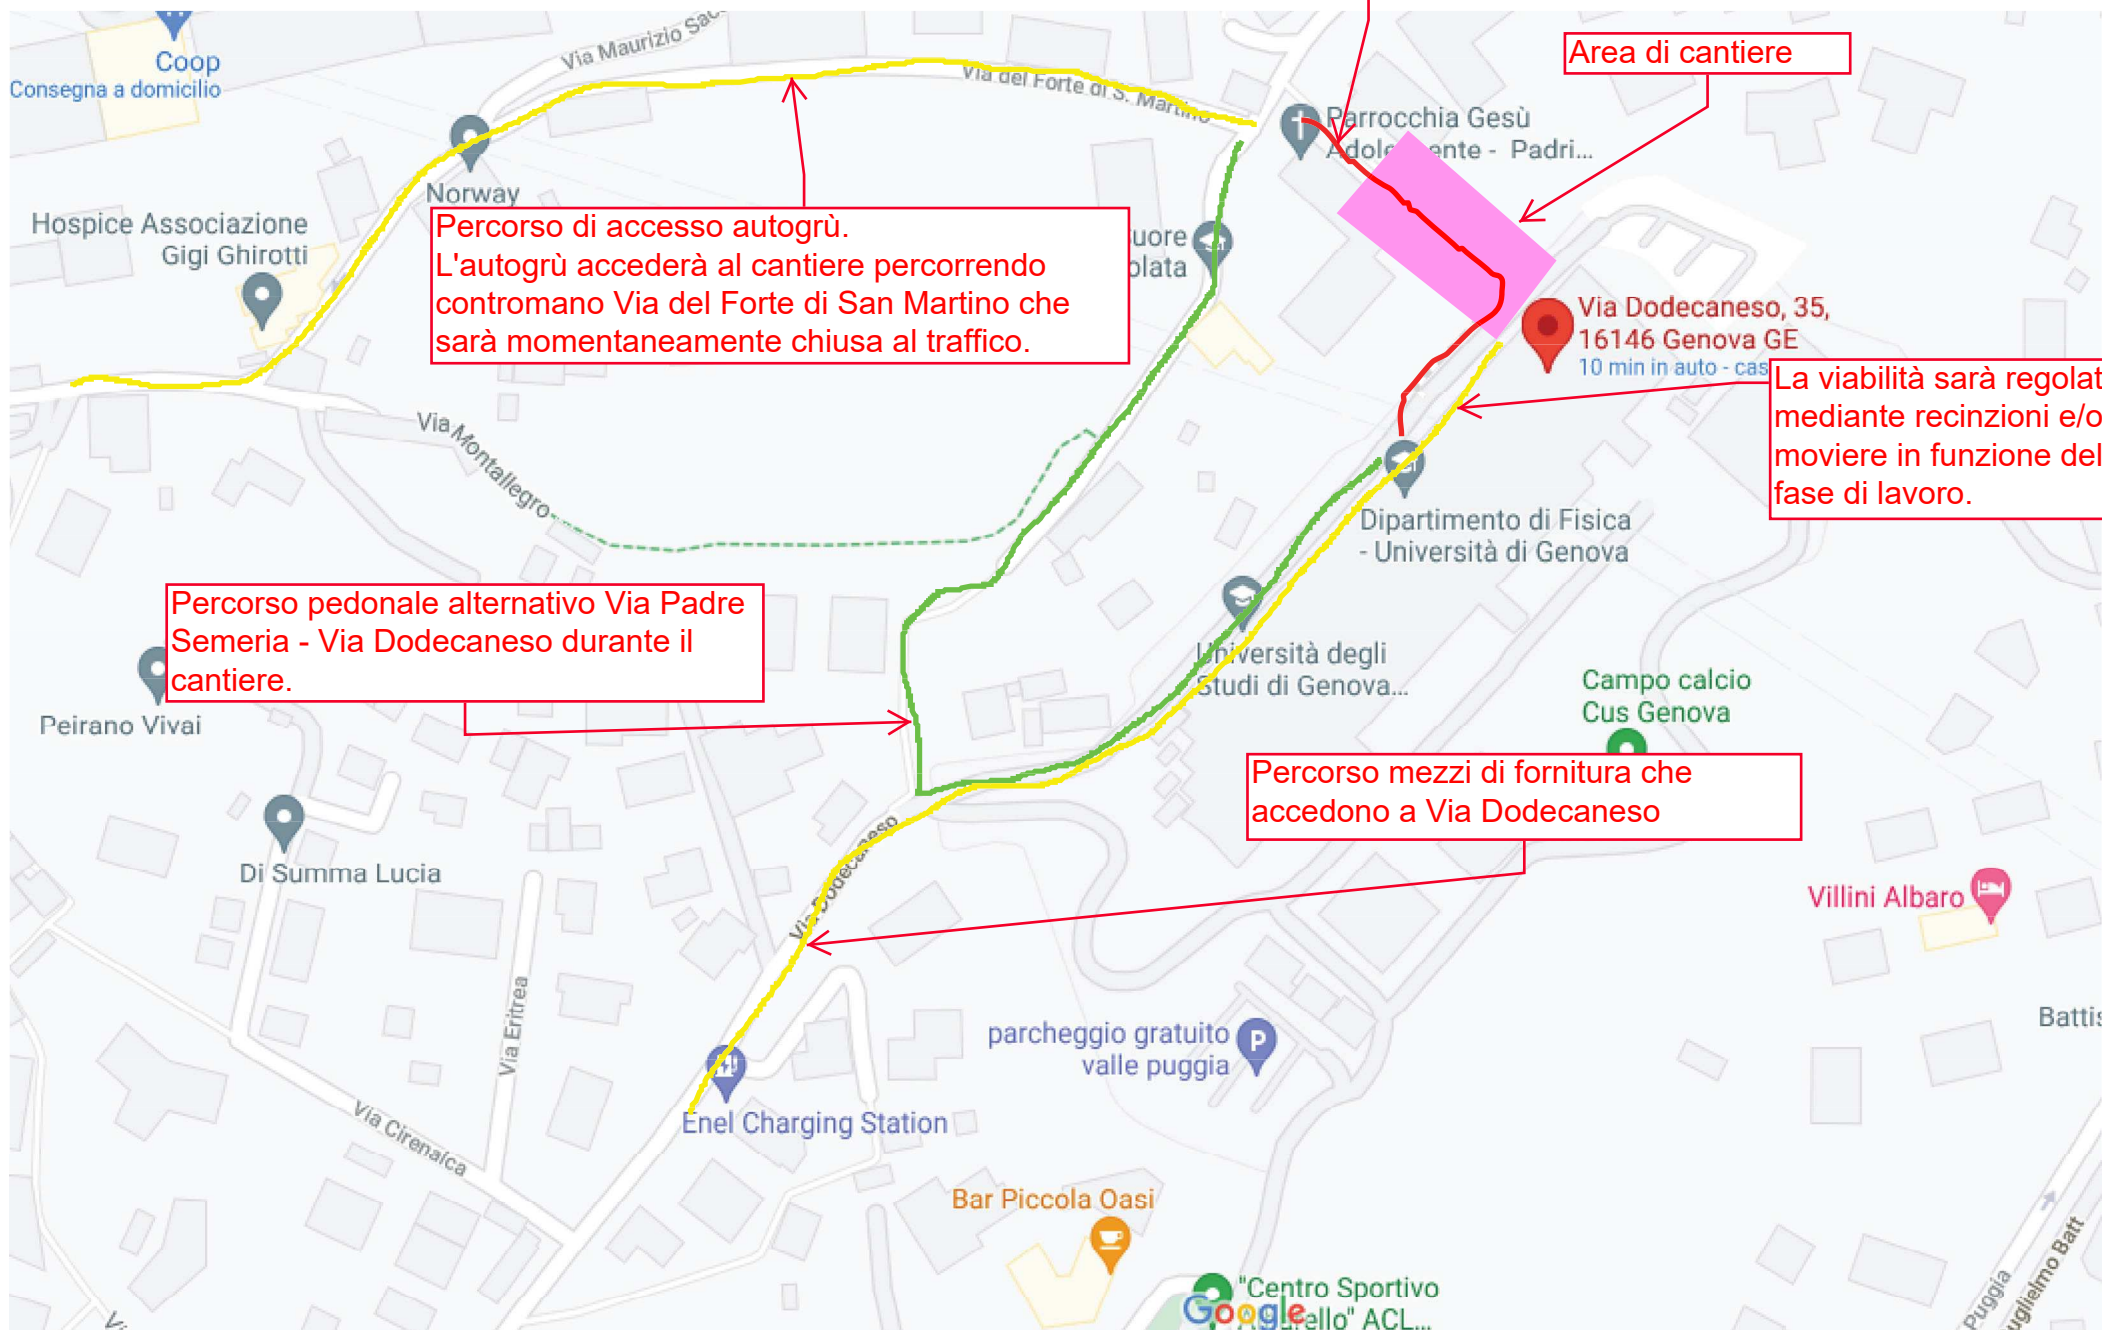

Percorso pedonale Via Padre Semeria - Via Dodecaneso (in assenza di cantiere)

Area di cantiere

Percorso di accesso autogrù.  
L'autogrù accederà al cantiere percorrendo contromano Via del Forte di San Martino che sarà momentaneamente chiusa al traffico.

La viabilità sarà regolata mediante recinzioni e/o moviere in funzione della fase di lavoro.

Percorso pedonale alternativo Via Padre Semeria - Via Dodecaneso durante il cantiere.

Percorso mezzi di fornitura che accedono a Via Dodecaneso